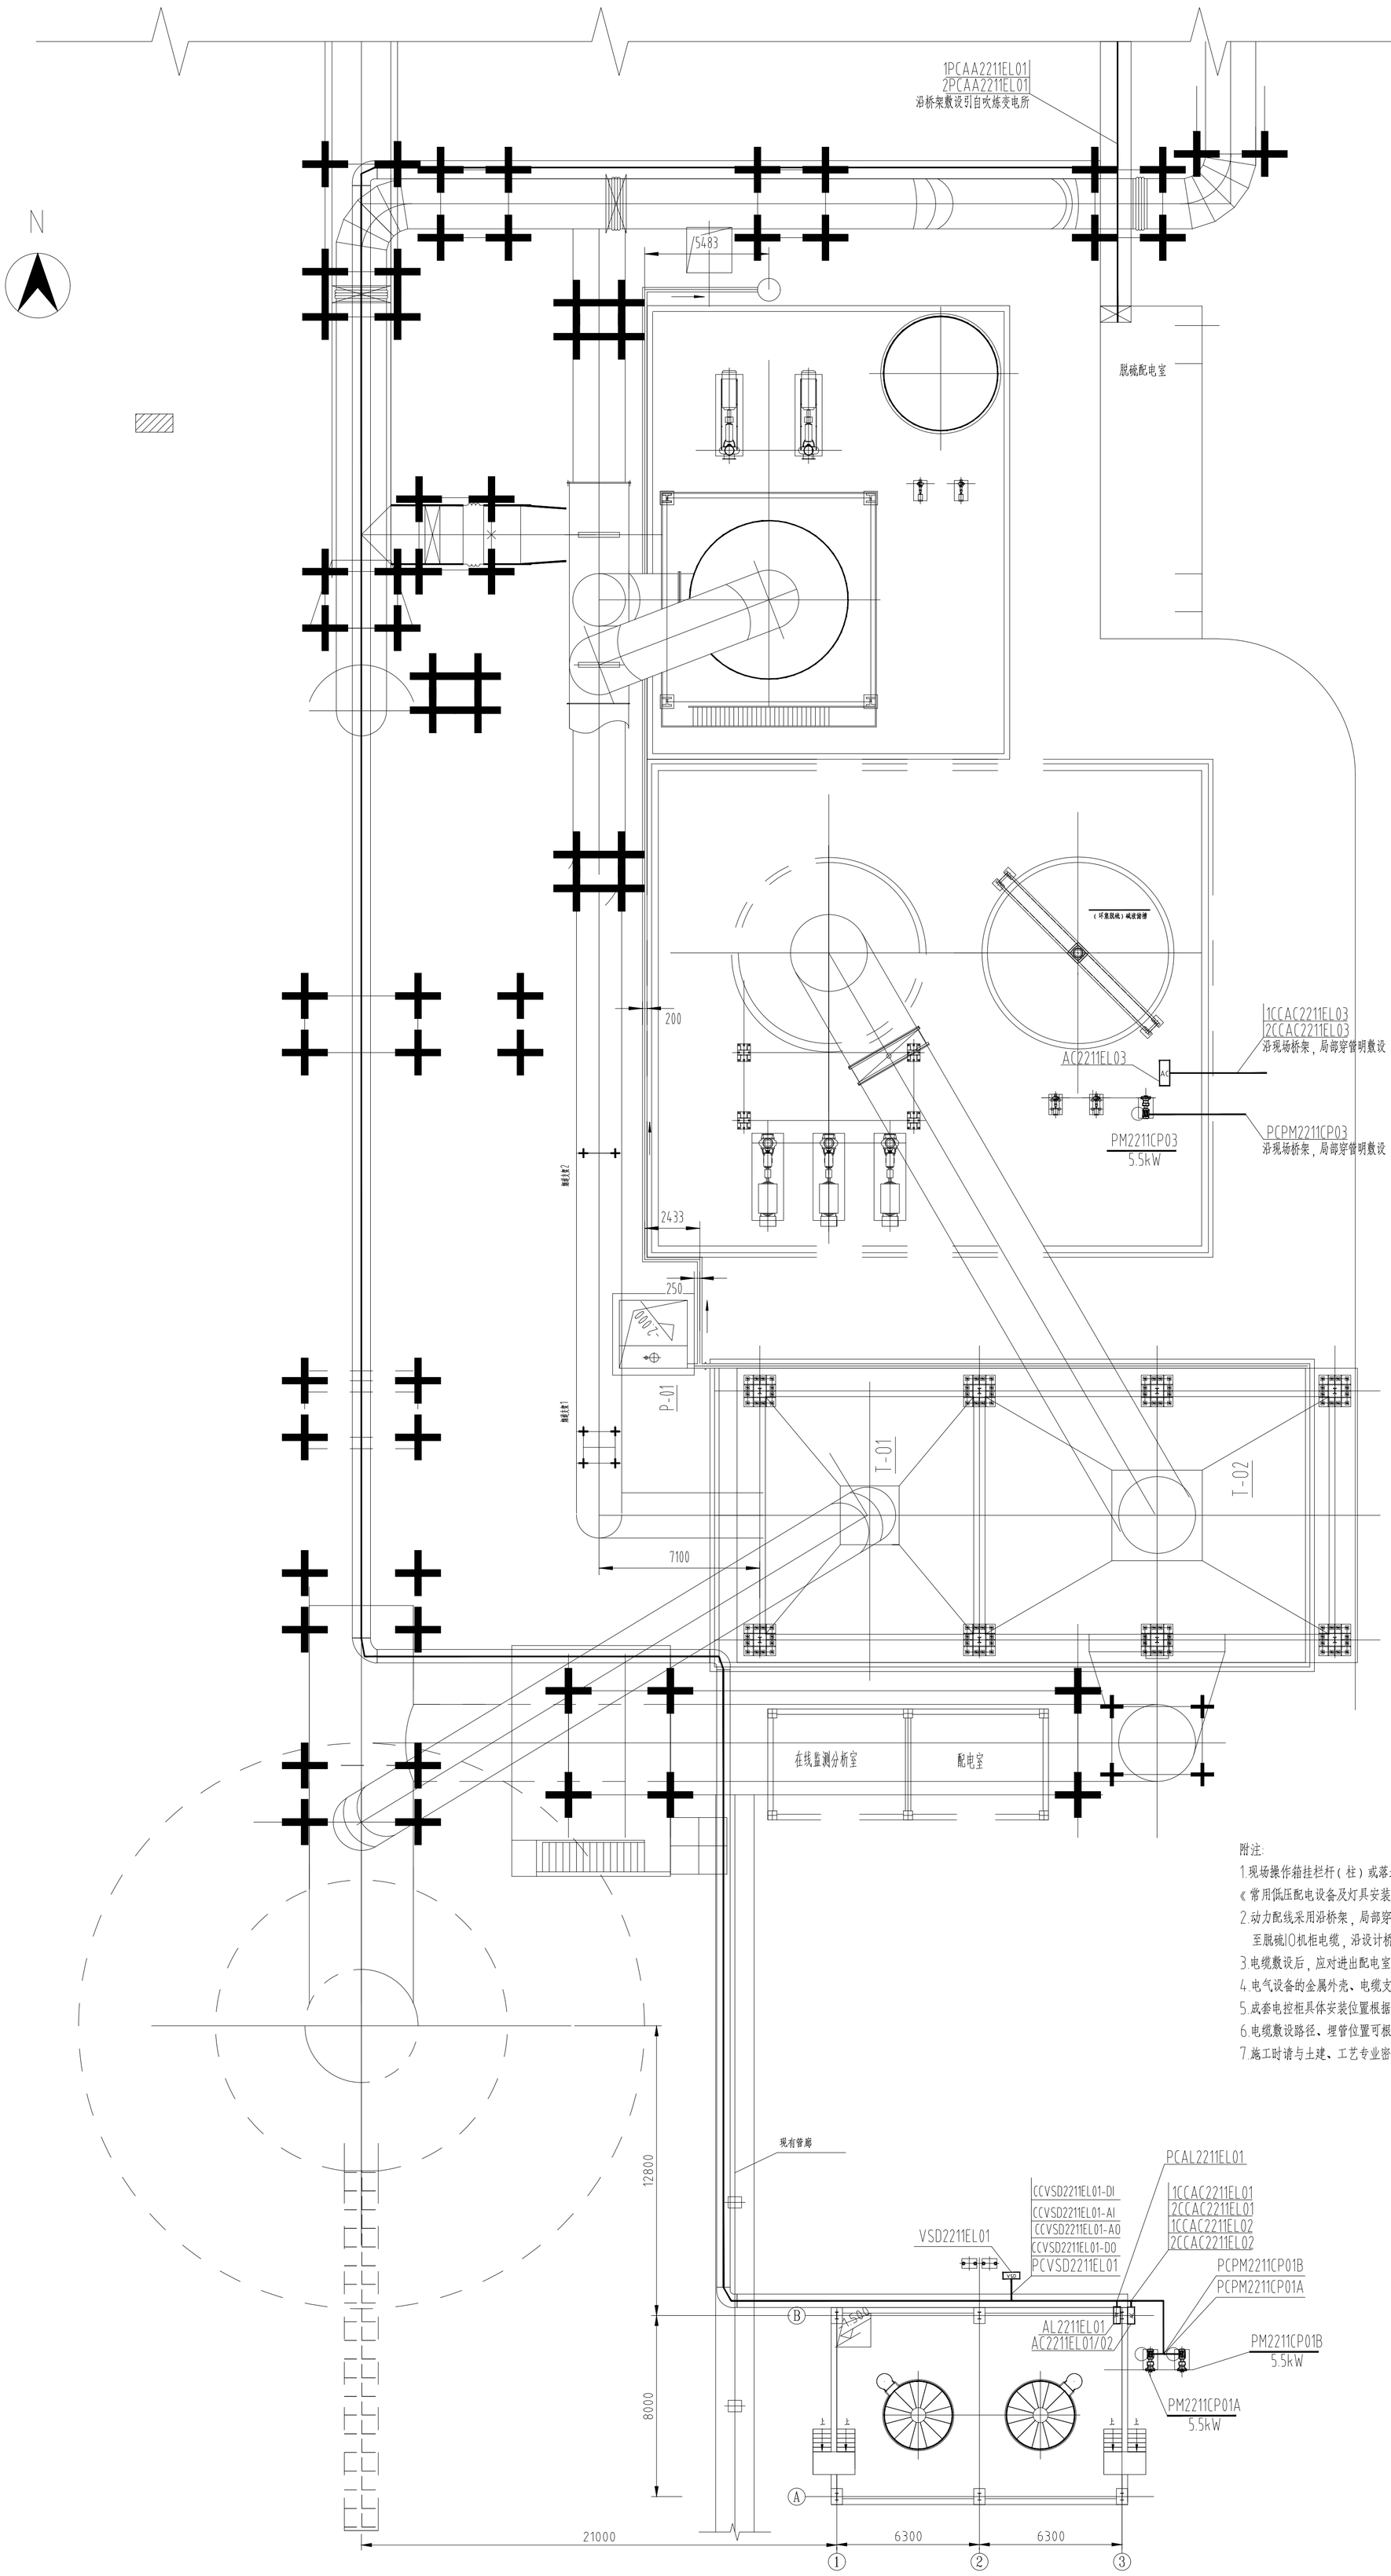

附注:

1.现场操作箱挂栏杆（柱）或落地安装，安装高度为中心距地1.5米，现场操作箱安装参见国标图集《常用低压配电设备及灯具安装》D702-1～2。

2.动力配线采用沿桥架，局部穿管沿柱、地面明敷设，或穿管埋地暗敷设。

至脱硫IO机柜电缆，沿设计桥架敷设后，汇入脱硫厂家成套桥架敷设至脱硫DCS机柜。

3.电缆敷设后，应对进出配电室的孔洞进行防火封堵处理，配线管口穿完线后进行封堵处理。

4.电气设备的金属外壳、电缆支架、配线钢管等金属构件均应可靠接地。

5.成套电控柜具体安装位置根据现场实际情况确定，其他电气控制箱及柜体安装位置可根据现场实际情况做酌情调整。

6.电缆敷设路径、埋管位置可根据现场实际情况做酌情调整。

7.施工时请与土建、工艺专业密切配合。其他未尽事宜应按照国家现行标准规范规程执行。

序号 NO	修改内容 REVISION DESCRIPTION	设计 DESIGNED	校核 CHECKED	审核 REVIEWED	审定 APPROVED	日期 DATE

专业 SPECI	签名 SIGNA	日期 DATE

会签 JOINT APPROVAL

注册师 REGISTRED ENGINEER			
审定 APPROVED			
审核 REVIEWED	李军	黄巍	09.27
校核 CHECKED	黄巍	李凤周	09.27
设计 DESIGNED	李凤周	电力	09.27

子项名称 DIVISION	锦酸尾气脱硫改造（双氧水贮罐区）		
所属图号 REF. NO		施工图	
阶段 PHASE			
专业 SPECIALTY			

二维码 CODE		
图幅 SIZE	A1	
比例 SCALE	1:150	
日期 DATE	2021.09	

业主 CLIENT：铜陵有色金冠铜业分公司

图名 DWG TITLE：动力配线平面图

项目名称 PROJECT：金冠铜业分公司闪速熔炼技术及节能环保升级改造项目（一期）

图号 DWG NO：2A19D07DDE2211EL1AA1-24

0

中国瑞林工程技术股份有限公司
China Nerin Engineering Co.,Ltd.

可研未加盖"中国瑞林工程技术股份有限公司出图专用章"（红色）无效

本文件版权属NERIN所有，未经NERIN书面许可不准复制或转让第三方。
ALL RIGHTS RESERVED. NO PART OF THIS DOCUMENT MAY BE REPRODUCED OR TRANSMITTED IN ANY FORM OR BY ANY MEANS WITHOUT THE PRIOR PERMISSION IN WRITING FROM NERIN.